

ΕΦΗΜΕΡΙΣ ΤΗΣ ΚΥΒΕΡΝΗΣΕΩΣ
ΤΗΣ ΕΛΛΗΝΙΚΗΣ ΔΗΜΟΚΡΑΤΙΑΣ

ΕΝ ΑΘΗΝΑΙΣ
ΤΗ, 26 ΙΑΝΟΥΑΡΙΟΥ 1980

ΤΕΥΧΟΣ ΤΕΤΑΡΤΟΝ

ΑΡΙΘΜΟΣ ΦΥΛΛΟΥ
47

ΠΕΡΙΕΧΟΜΕΝΑ

ΑΠΑΛΛΟΤΡΙΩΣΕΙΣ

ΑΠΟΦΑΣΕΙΣ

ΑΠΑΛΛΟΤΡΙΩΣΕΙΣ

ΑΠΟΦΑΣΕΙΣ

Ἀριθ. Δ.6565/5239 (1)

Περὶ ἀναγκαστικῆς ἀπαλλοτριώσεως ἐκτάσεως, πού βρίσκεται στὴν περιοχὴ τοῦ Νομοῦ Ἀττικῆς, γιὰ τὴ διάνοιξη καὶ κατασκευὴ τῆς ὁδοῦ πρὸς Ἱ. Μονὴ Παντοκράτορος Νταοῦ Πεντέλης.

ΟΙ ΥΠΟΥΡΓΟΙ
ΟΙΚΟΝΟΜΙΚΩΝ, ΓΕΩΡΓΙΑΣ ΚΑΙ ΔΗΜΟΣΙΩΝ ΕΡΓΩΝ

Ἔχοντας ὑπόψη :

1. Τὶς διατάξεις τοῦ Ν.Δ/τος 797/1971 «περὶ ἀναγκαστικῶν ἀπαλλοτριώσεων» σὲ συνδυασμὸ μὲ τὶς διατάξεις τοῦ Β.Δ/τος ἀριθ. 139/1971 «περὶ τῆς ἁρμοδιότητος τῶν Νομαρχῶν πρὸς κήρυξιν ἀναγκαστικῶν τινων ἀπαλλοτριώσεων».

2. Τὶς διατάξεις τοῦ ἄρθρου 23 τοῦ ἀπὸ 25 Νοεμβρίου 1929 Διατάγματος «περὶ κωδικοποιήσεως τῶν περὶ κατασκευῆς καὶ συντηρήσεως ὁδῶν κειμένων διατάξεων».

3. Τὶς διατάξεις τοῦ ἄρθρου 60 τοῦ Δασικοῦ Κώδικος, ἀποφασίζουμε :

Κηρύσσουμε τὴν ἀναγκαστικὴ ἀπαλλοτρίωση, λόγω δημόσιας ὠφέλειας καὶ εἰδικότερα γιὰ τὴ διάνοιξη καὶ κατασκευὴ τῆς ὁδοῦ πρὸς Ἱ. Μονὴ Παντοκράτορος Νταοῦ Πεντέλης (τμήματος ἀπὸ χθ 1+848 ἕως 4+346, συμβολὴ μετὰ τῆς Ἐθνικῆς ὁδοῦ Σταυροῦ–Ραφήνας–Μαραθῶνος), ἐκτάσεως ἐμβαδοῦ 46.810,90 Μ2, πού φαίνεται στὸ ἀπὸ 14.4.78 κτηματολογικὸ διάγραμμα τοῦ Ὑπομηχανικοῦ Κ. Σταμούλη καὶ στὸν ἀντίστοιχο κτηματολογικὸ πίνακα τοῦ ἴδιου μηχανικοῦ, θεωρημένα ἀπὸ τὸ Διευθυντὴ Τεχνικῶν Ὑπηρεσιῶν Ἰ. Γκαράνη.

Στὴν ἔκταση πού ἀπαλλοτριώνεται προβάλλουν δικαιώματα κυριότητος οἱ : 1. Οἰκοδομικὸς Συνεταιρισμὸς Προσωπικοῦ ΟΤΕ καὶ 2. ΑΟΟΑ.

Ἡ ἀπαλλοτρίωση κηρύσσεται ὑπὲρ τοῦ Δημοσίου καὶ μὲ δαπάνη του, ποὺ θὰ ἀντιμετωπισθεῖ ἀπὸ τὶς πιστώσεις γιὰ ἔργα δημοσίων ἐπενδύσεων ἁρμοδιότητας τοῦ Ὑπουργείου Δημοσίων Ἔργων.

Ἡ ἀπόφαση αὐτὴ νὰ δημοσιευθεῖ στὴν Ἐφημερίδα τῆς Κυβερνήσεως.

Ἀθῆναι, 29 Νοεμβρίου 1979

ΟΙ ΥΠΟΥΡΓΟΙ

ΥΦΥΠΟΥΡΓΟΣ ΟΙΚΟΝΟΜΙΚΩΝ **ΠΑΝΑΓΙΩΤΗΣ ΜΠΟΚΟΒΟΣ**

ΓΕΩΡΓΙΑΣ **ΓΙΑΝΝΗΣ ΜΠΟΥΤΟΣ**

ΔΗΜΟΣΙΩΝ ΕΡΓΩΝ **ΝΙΚΟΛΑΟΣ ΖΑΡΝΤΙΝΙΔΗΣ**

Ἀριθ. Π.8338/1817 (2)

Περὶ ἀναγκαστικῆς ἀπαλλοτριώσεως ἀκινήτου, ποὺ βρίσκεται στὸ Λιμάνι Θάσου τοῦ Νομοῦ Καβάλας, γιὰ ἀρχαιολογικοὺς σκοπούς.

ΟΙ ΥΠΟΥΡΓΟΙ
ΟΙΚΟΝΟΜΙΚΩΝ ΚΑΙ ΠΟΛΙΤΙΣΜΟΥ & ΕΠΙΣΤΗΜΩΝ

Ἔχοντας ὑπόψη :

1. Τὶς διατάξεις τοῦ Ν.Δ/τος 797/1971 «περὶ ἀναγκαστικῶν ἀπαλλοτριώσεων», σὲ συνδυασμὸ μὲ τὶς διατάξεις τοῦ Β.Δ/τος ἀριθ. 139/1971 «περὶ τῆς ἁρμοδιότητος τῶν Νομαρχῶν πρὸς κήρυξιν ἀναγκαστικῶν τινων ἀπαλλοτριώσεων».

2. Τὶς διατάξεις τοῦ ἄρθρου 1 τοῦ Νόμου Β.Ρ.Ξ.Ζ./1893 «περὶ ἀναγκαστικῆς ἀπαλλοτριώσεως ἀκινήτων πρὸς συντήρησιν ἢ ἀνεύρεσιν ἀρχαιοτήτων».

3. Τὸ ἀπὸ 16.10.1975 ἀπόσπασμα πρακτικοῦ ἀπὸ τὴ συνεδρίαση τοῦ Ἀρχαιολογικοῦ Συμβουλίου τοῦ Κράτους ἀριθ. 2/7.10.75, ἀποφασίζουμε :

Κηρύσσουμε τὴν ἀναγκαστικὴ ἀπαλλοτρίωση, λόγῳ δημόσιας ὠφέλειας, καὶ εἰδικότερα γιὰ τὴ διατήρηση τῆς ἀρχαίας πλακόστρωτου ὁδοῦ, ποὺ ὁδηγεῖ πρὸς τὴν ἀψίδα τοῦ Καρακάλλα καὶ τὴ διαμόρφωση τοῦ ὅλου χώρου γιὰ τὴν πληρέστερη ἀνάδειξη τοῦ μνημείου, ἀκινήτου ἐμβαδοῦ 85,55μ2, ποὺ βρίσκεται στὸ Λιμάνι Θάσου Νομοῦ Καβάλας καὶ φαίνεται μὲ τὰ στοιχεῖα Α,Β,Γ,Δ,Ε,Ζ,Α στὸ κτηματολογικὸ διάγραμμα ἀριθμ. 919/10.3.76 καὶ στὸν ἐπ' αὐτοῦ κτηματολογικὸ πίνακα τοῦ Μηχανικοῦ Μ. Μαυραΐδη, ποὺ ἔχει θεωρηθεῖ, μὲ ἡμερομηνία 26.3.76, ἀπὸ τὴν ἁρμόδια Δ/νση Ἀναστηλώσεως τοῦ Ὑπουργείου Πολιτισμοῦ καὶ Ἐπιστημῶν.

Στὴν ἔκταση ποὺ ἀπαλλοτριώνεται προβάλλει δικαιώματα κυριότητας ὁ Βύρων Μπρέντας.

Ἡ ἀπαλλοτρίωση κηρύσσεται ὑπὲρ τοῦ Δημοσίου καὶ μὲ δαπάνη τοῦ Ταμείου Ἀρχαιολογικῶν Πόρων καὶ Ἀπαλλοτριώσεων.

Ἡ ἀπόφαση αὐτὴ νὰ δημοσιευθεῖ στὴν Ἐφημερίδα τῆς Κυβερνήσεως.

Ἀθῆναι, 29 Νοεμβρίου 1979

ΟΙ ΥΠΟΥΡΓΟΙ

ΥΦΥΠΟΥΡΓΟΣ ΟΙΚΟΝΟΜΙΚΩΝ **ΠΑΝΑΓΙΩΤΗΣ ΜΠΟΚΟΒΟΣ**

ΠΟΛΙΤΙΣΜΟΥ ΚΑΙ ΕΠΙΣΤΗΜΩΝ **ΔΗΜΗΤΡΙΟΣ ΝΙΑΝΙΑΣ**

Ἀριθ. 3195 (3)

Περὶ κηρύξεως ὡς ἀναδασωτέας ἰδιωτικῆς δασικῆς ἐκτάσεως στὴ θέση Ψωρίλα τοῦ Δήμου Ἀχαρνῶν, Ἀττικῆς.

Ο ΝΟΜΑΡΧΗΣ ΑΤΤΙΚΗΣ
ΔΙΑΜΕΡΙΣΜΑ ΑΝΑΤΟΛΙΚΗΣ ΑΤΤΙΚΗΣ

Σύμφωνα μέ :

1. Τὶς διατάξεις : α) τοῦ ἄρθρου 117 παρ. 3 τοῦ Συντάγματος τῆς Ἑλλάδος, β) τῶν ἄρθρων 188 – 205 τοῦ Ν.Δ. 86/69 «περὶ Δασικοῦ Κώδικος», γ) τοῦ Νόμου 3200/1955 «περὶ διοικητικῆς ἀποκεντρώσεως», σὲ συνδυασμὸ μὲ τὶς διατάξεις τοῦ Ν.Δ.532/1970 «περὶ συμπληρώσεως τῶν διατάξεων περὶ διοικητικῆς ἀποκεντρώσεως» καὶ τοῦ 709/1970 Β. Δ/τος, ποὺ ἐκδόθηκε σὲ ἐκτέλεση αὐτοῦ.
2. Τὶς ἑξῆς διαταγὲς τοῦ Ὑπουργείου Γεωργίας : α) 88854/7483/ἐγκ. 104/1.10.1975, β) 114812/2946/24.12. 1975, γ) 10582/539/13.2.1976, δ)215696/1451/9.5.1977.
3. Τὴν πρόταση ποὺ ὑποβλήθηκε μὲ τὴν 3705/10.10.79 ἀναφορὰ τοῦ ἁρμοδίου Δασαρχείου Πάρνηθας, σχετικὰ μὲ τὴν κήρυξη ὡς ἀναδασωτέας τῆς κατωτέρω δασικῆς ἐκτάσεως.
4. Τὴν ἀριθ. 30/29.8.79 γνωμοδότηση τῆς Φιλοδασικῆς Ἐπιτροπῆς τοῦ Διαμερίσματος Ἀνατολικῆς Ἀττικῆς.
5. Τὴν ἀριθ. 11/23.10.79 γνωμοδότηση τοῦ Τεχνικοῦ Συμβουλίου Δασῶν. Ἐπειδὴ ἡ ἔκταση χρειάζεται προστασία γιὰ τὴν ἀναδημιουργία τῆς δασικῆς βλαστήσεως ποὺ καταστράφηκε ὁλοσφερῶς ἀπὸ ἐκχέρσωση (25 – 30.4.79, ἀποφασίζουμε :

Κηρύσσουμε ὡς ἀναδασωτέα, μὲ σκοπὸ τὴν προστασία γιὰ τὴν ἐπαναδημηργία τῆς δασικῆς βλαστήσεως ποὺ ἐκχερσώθηκε ἰδιωτικὴ δασικὴ ἔκταση 1755 $μ^2$.
Ἡ ἔκταση αὐτή, ποὺ βρίσκεται στὴ θέση Ψωρίλα τῆς περιφέρειας τοῦ Δήμου Ἀχαρνῶν, Νομοῦ Ἀττικῆς, καλυπτόταν ἀπὸ πουρνάρια, σχίνα καὶ πεῦκα καὶ καταστράφηκε ὁλοσχερῶς στὶς 25 – 30.4.79. Σχετικὸ τὸ σχεδιάγραμμα μὲ κλίμακα 1.500, τὸ ὁποῖο ἀποτελεῖ ἀναπόσπαστο μέρος τῆς ἀποφάσεως αὐτῆς καὶ στὸ ὁποῖο ἡ ἔκταση φαίνεται μὲ τὰ στοιχεῖα Α.Β.Γ.Δ.Α. καὶ μὲ ὅρια :

Ἀνατολικά : Μὲ δάσος καὶ ρεῦμα σὲ μ.27
Δυτικά : Μὲ ἀγροτικὴ ὁδὸ σὲ μ. 27
Βόρεια : Μὲ δάσος σὲ μ. 65
Νότια : Μὲ ὁδὸς Θρακ/νων – Βαρυμπόπης σὲ μ. 65

Ἡ ἀπόφαση αὐτὴ νὰ δημοσιευθεῖ στὴν Ἐφημερίδα τῆς Κυβερνήσεως.


Ἁγία Παρασκευή, 31 Ὀκτωβρίου 1979

Ὁ Ἀναπληρωτὴς Νομάρχης
ΝΙΚΗΤΑΣ Γ. ΚΩΒΑΙΟΣ

ΣΧΕΔΙΑΓΡΑΜΜΑ.


'Εκχερσωθείσης δασικής συνιδιοκτήτου ἐκτάσεως εἰς θέσιν Ψωρίζα περιφερείας 'Αχαρνῶν ὑπό Σπυρίδωνος Δαμάσκου τοῦ Χρήστου κατοίκου 'Αχαρνῶν ἡλικίας 50 ἐκτάσεως 1,755 στρεμ. ὑπό στοιχεία Α,Β,Γ,Δ,Α καί ἐμφανίζεται πρόχειρον ὑπό πρίνων κ' σχοίνων χωρίς νά παρέχη καί πεύκα.

ΚΛΙΜΑΞ 1:500

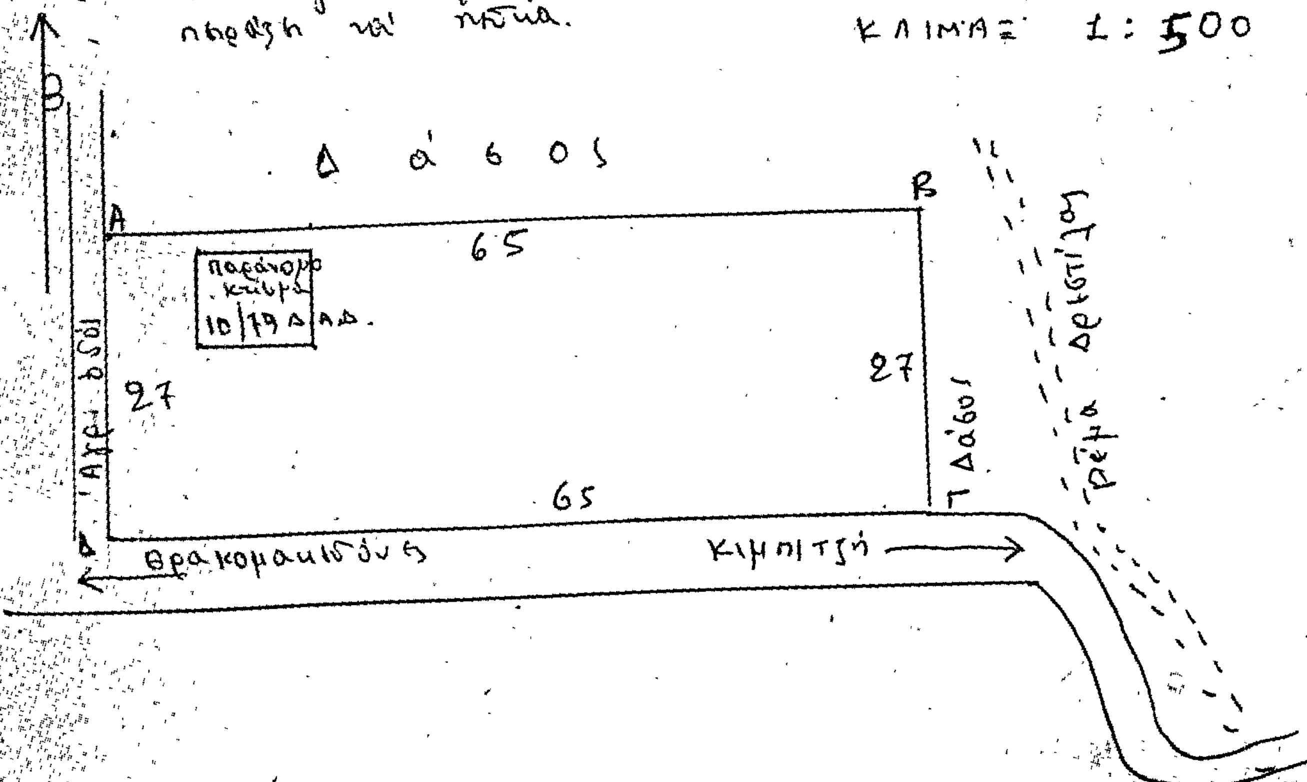

'Αχαρναί 12-6-79
ὁ τεχνολ. δασοπονίας

Αθανάσιος Γ. Σιούλας
Τεχνολόγος Δασοπονίας μέ 7ο β.

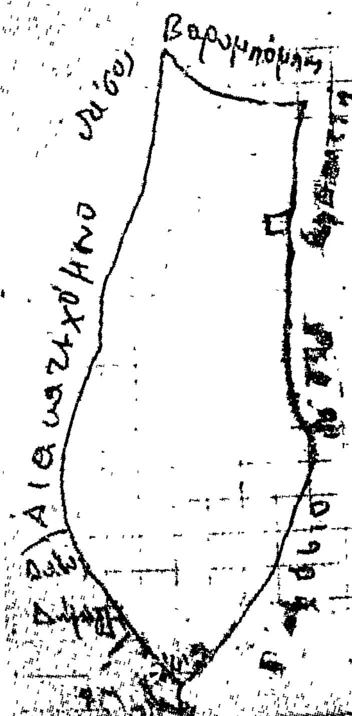


περιοχή ψωρίζας
κλίμαξ 1:25000

▲ = καταληφθεῖσα ἔκτασις ὑπό Σπυρίδωνος Δαμάσκου

ΕΘΕΩΡΗΘΗ 2-8-1979



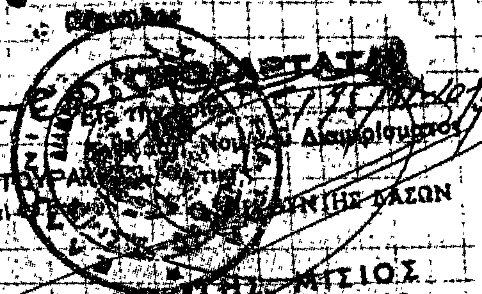

Ἀριθ. 3347 (4)

Περὶ κηρύξεως ὡς ἀναδασωτέας ἰδιωτικῆς δασικῆς ἐκτάσεως στὴ θέση Ἁγ. Ἰωάννης τῆς Κοινότητας Αὐλῶνος, Ἀττικῆς.

Ο ΝΟΜΑΡΧΗΣ ΑΤΤΙΚΗΣ
ΔΙΑΜΕΡΙΣΜΑ ΑΝΑΤΟΛΙΚΗΣ ΑΤΤΙΚΗΣ

Σύμφωνα μέ :

1. Τὶς διατάξεις : α) τοῦ ἄρθρου 117 παρ. 3 τοῦ Συντάγματος τῆς Ἑλλάδος, β) τῶν ἄρθρων 188 – 205 τοῦ Ν.Δ. 86/69 «περὶ Δασικοῦ Κώδικος», γ) τοῦ Νόμου 3200/1955 «περὶ διοικητικῆς ἀποκεντρώσεως», σὲ συνδυασμὸ μὲ τὶς διατάξεις τοῦ Ν.Δ.532/1970 «περὶ συμπληρώσεως τῶν διατάξεων περὶ διοικητικῆς ἀποκεντρώσεως» καὶ τοῦ 709/1970 Β. Δ/τος, ποὺ ἐκδόθηκε σὲ ἐκτέλεση αὐτοῦ.

2. Τὶς ἑξῆς διαταγὲς τοῦ Ὑπουργείου Γεωργίας : α) 88854/7483/ἐγκ. 104/1.10.75, β) 114812/2946/104/24.12. 1975, γ) 10582/539/13.2.1976, δ) 215696/1451/9.5.1977.

3. Τὴν πρόταση ποὺ ὑποβλήθηκε μὲ τὴν 4468/16.10.79 ἀναφορὰ τοῦ ἁρμόδιου Δασαρχείου Καπανδριτίου, σχετικὰ μὲ τὴν κήρυξη ὡς ἀναδασωτέας τῆς κατωρέρω δασικῆς ἐκτάσεως.

4. Τὴν ἀριθ. 31/26.9.79 γνωμοδότηση τῆς Φιλοδασικῆς Ἐπιτροπῆς τοῦ Διαμερίσματος Ἀνατολικῆς Ἀττικῆς.

5. Τὴν ἀριθ. 11/23.10.79 γνωμοδότηση τοῦ Τεχνικοῦ Συμβουλίου Δασῶν. Ἐπειδὴ ἡ ἔκταση χρειάζεται προστασία διὰ τὴν ἐπαναδημιουργία τῆς δασικῆς βλαστήσεως ποὺ καταστράφηκε ὁλοσχερῶς ἀπὸ ἐκχέρσωση τὸν Ἰανουάριο 1979, ἀποφασίζουμε :

Κηρύσσουμε ὡς ἀναδασωτέα, μὲ σκοπὸ τὴν προστασία γιὰ τὴν ἐπαναδημιουργία τῆς δασικῆς βλαστήσεως ποὺ ἐκχερσώθηκε ἰδιωτικὴ δασικὴ ἔκταση 1400μ². Ἡ ἔκταση αὐτή, ποὺ βρίσκεται στὴ θέση Ἁγ. Ἰωάννης τῆς περιφέρειας τῆς Κοινότητας Αὐλῶνος, Νομοῦ Ἀττικῆς καλυπτόταν ἀπὸ κουμαριὲς σχίνα, πουρνάρια καὶ πεῦκα καὶ καταστράφηκε ὁλοσχερῶς τὸν Ἰανουάριο 1979. Σχετικὸ τὸ σχεδιάγραμμα μὲ κλίμακα 1.500, τὸ ὁποῖο ἀποτελεῖ ἀναπόσπαστο μέρος τῆς ἀποφάσεως αὐτῆς καὶ στὸ ὁποῖο ἡ ἔκταση φαίνεται μὲ τὰ στοιχεῖα Α Β Γ Δ Ε Ζ Η Θ Ι Α καὶ μὲ ὅρια :

Ἀνατολικά : Μὲ δάσος καὶ ἀγρὸ κατεχόμενο ὑπὸ Ν. Μαντζουράνη
Δυτικά : Ὁμοίως
Βόρεια : Ὁμοίως
Νότια : Ὁμοίως

Ἡ ἀπόφαση αὐτὴ νὰ δημοσιευθεῖ στὴν Ἐφημερίδα τῆς Κυβερνήσεως.

Ἁγία Παρασκευή, 31 Ὀκτωβρίου 1979


Ὁ Ἀναπληρωτὴς Νομάρχης
ΝΙΚΗΤΑΣ Γ. ΚΩΒΑΙΟΣ

Τοπογραφικό Διάγραμμα


[illegible]

Κλίμαξ 1:500



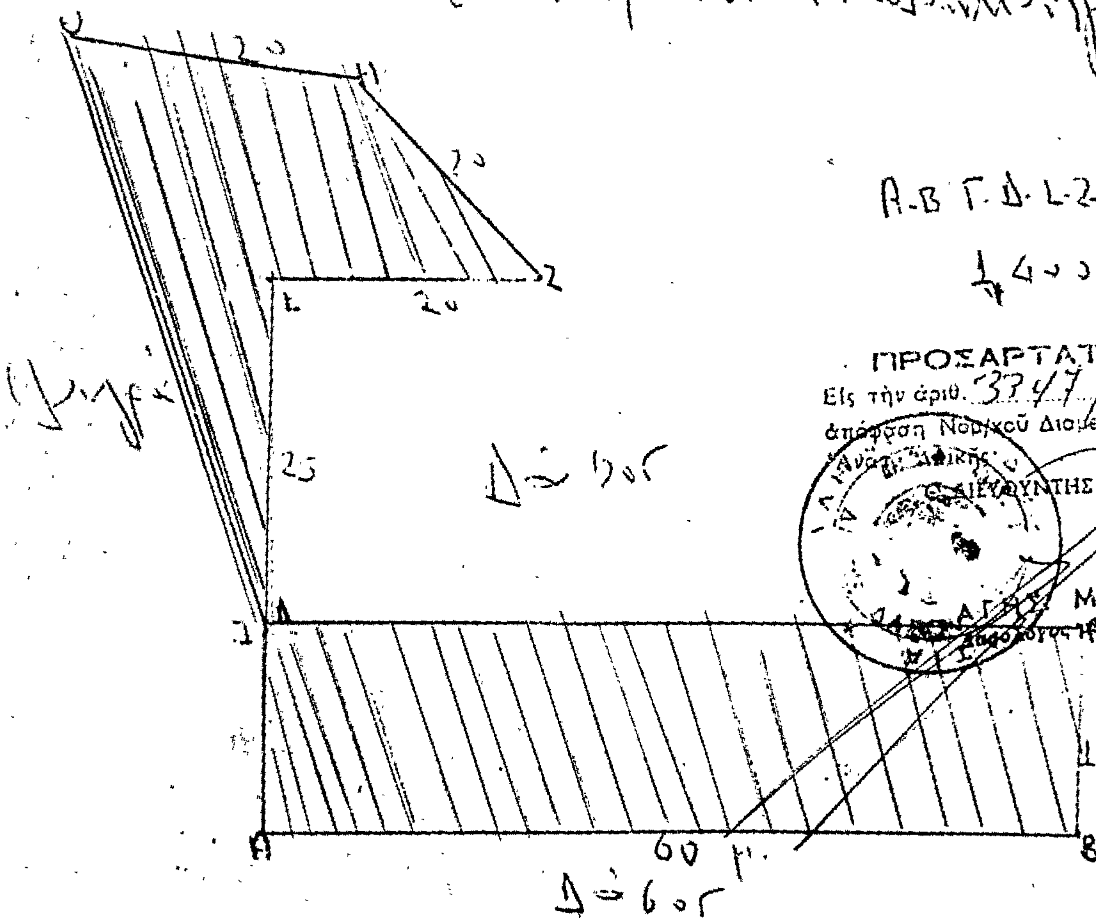

Α-Β-Γ-Δ-Ε-Ζ-Η-Θ-Ι-Α =

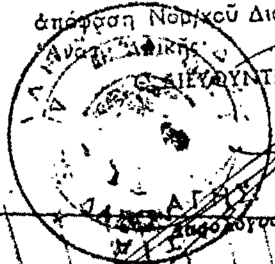



10.10.79

Ἀριθ. 3256 (5)

Περὶ κηρύξεως ὡς ἀναδασωτέας διακατεχόμενης δασικῆς ἐκτάσεως στὴ θέση Ντοῦνες τῆς Κοινότητας Καλάμου, Ἀττικῆς.

Ο ΝΟΜΑΡΧΗΣ ΑΤΤΙΚΗΣ
ΔΙΑΜΕΡΙΣΜΑ ΑΝΑΤΟΛΙΚΗΣ ΑΤΤΙΚΗΣ

Σύμφωνα μέ :

1. Τὶς διατάξεις : α) τοῦ ἄρθρου 117 παρ. 3 τοῦ Συντάγματος τῆς Ἑλλάδος, β) τῶν ἄρθρων 188 – 205 τοῦ Ν.Δ. 86/69 «περὶ Δασικοῦ Κώδικος», γ) τοῦ Νόμου 3200/1955 «περὶ διοικητικῆς ἀποκεντρώσεως», σὲ συνδυασμὸ μὲ τὶς διατάξεις τοῦ Ν.Δ.532/1970 «περὶ συμπληρώσεως τῶν διατάξεων περὶ διοικητικῆς ἀποκεντρώσεως» καὶ τοῦ 709/1970 Β. Δ/τος, ποὺ ἐκδόθηκε σὲ ἐκτέλεση αὐτοῦ.

2. Τὶς ἑξῆς διαταγὲς τοῦ Ὑπουργείου Γεωργίας : α) 88854/7483/ἐγκ. 104/1.10.75, β) 114812/2946/104/24.12. 1975, γ) 10582/539/13.2.1976, δ) 215696/1451/9.5.1977.

3. Τὴν πρόταση ποὺ ὑποβλήθηκε μὲ τὴν 4474/10.10.79 ἀναφορὰ τοῦ ἁρμόδιου Δασαρχείου Καπανδριτίου, σχετικὰ μὲ τὴν κήρυξη ὡς ἀναδασωτέας τῆς κατωτέρω δασικῆς ἐκτάσεως.

4. Τὴν ἀριθ. 31/26.9.79. γνωμοδότηση τῆς Φιλοδασικῆς Ἐπιτροπῆς τοῦ Διαμερίσματος Ἀνατολικῆς Ἀττικῆς.

5. Τὴν ἀριθ. 11/23.10.79 γνωμοδότηση τοῦ Τεχνικοῦ Συμβουλίου Δασῶν. Ἐπειδὴ ἡ ἔκταση χρειάζεται προστασία γιὰ τὴν ἐπαναδημιουργία τῆς δασικῆς βλαστήσεως ποὺ καταστράφηκε ὁλοσχερῶς ἀπὸ ἐκχέρσωση, ἀποφασίζουμε :

Κηρύσσουμε ὡς ἀναδασωτέα, μὲ σκοπὸ τὴν προστασία γιὰ τὴν ἐπαναδημιουργία τῆς δασικῆς βλαστήσεως ποὺ κάηκε διακατεχομένη δασικὴ ἔκταση 1409 μ3. Ἡ ἔκταση αὐτή, ποὺ βρίσκεται στὴ θέση Ντοῦνες τῆς περιφέρειας τῆς Κοινότητας Καλάμου, Νομοῦ Ἀττικῆς, καλυπτόταν ἀπὸ χαλέπιο πεύκη καὶ ἀείφυλλα πλατύφυλλα καὶ καταστράφηκε ὁλοσχερῶς.

Σχετικὸ τὸ σχεδιάγραμμα μὲ κλίμακα 1.500, τὸ ὁποῖο ἀποτελεῖ ἀναπόσπαστο μέρος τῆς ἀποφάσεως αὐτῆς καὶ στὸ ὁποῖο ἡ ἔκταση φαίνεται μὲ τὰ στοιχεῖα Α Β Γ Δ Ε Ζ καὶ μὲ ὅρια :

Ἀνατολικά : Μὲ δάσος χαλεπίου πεύκης
Δυτικά : Ὁμοίως καὶ μὲ ἀγρὸ
Βόρεια : Μὲ ἐπαρχιακὴ ὁδὸ καὶ ἀγρὸ
Νότια : Μὲ ἐπαρχιακὴ ὁδὸ

Ἡ ἀπόφαση αὐτὴ νὰ δημοσιευθεῖ στὴν Ἐφημερίδα τῆς Κυβερνήσεως.

Ἁγία Παρασκευή, 31 Ὀκτωβρίου 1979

Ὁ Ἀναπληρωτὴς Νομάρχης
ΝΙΚΗΤΑΣ Γ. ΚΩΒΑΙΟΣ

ΠΡΟΧΕΙΡΟΝ ΣΧΕΔΙΑΓΡΑΜΜΑ

Καταληφθείσης δημοσίας (διακατεχομένης υπό των κατοίκων) δασικής εκτάσεως

Μαραθόνος — Επαρχιακή οδός — Κάλαμος

Α — Β — Γ — Δ — Ε — Ζ

40μ. — 65μ. — 50μ. — 34 — 31 — 6,50

Δάσος Χαλκίου κοινότητος

Δάσος Χαλκίου κοινότητος κατεχόμενον εκ τίτλων προ του 1915

Χερσωθείσα έκτασις 1442 μ. (?) κηρυχθείσα αναδασωτέα δι' απ' αριθμ. 52681/30-6-75 αποφάσεως του Δασάρχου Πεντέλης (?)

Επαρχιακή οδός Μαραθώνος — Κάλαμος

ΠΡΟΣΑΡΤΑΤΑΙ
Εις την αριθ. 3256/31-10-79 απόφασιν Νομ/κού Διαμερίσματος Αττικής
Ο ΔΙΕΥΘΥΝΤΗΣ ΔΑΣΩΝ
... ΜΙΣΙΟΣ
Δασολόγος με βαθμό 2ο

ΥΠΟΜΝΗΜΑ

ΚΛΙΜΑΞ 1:500

Ε = Α-Β-Γ-Δ-Ε-Ζ = 1.409 τ.μ.

Καλαμάτα (?) 13-9-79

Ο Συντάξας

ΞΟΥΛΙΟΣ ΝΙΚΟΛΑΟΣ
ΤΕΧΝΟΛΟΓΟΣ ΔΑΣΟΠΟΝΙΑΣ

Ἀριθ. 3228 (6)

Περὶ κηρύξεως ὡς ἀναδασωτέας δημόσιας - ἰδιωτικῆς - δασικῆς ἐκτάσεως στὴ θέση "Αξιον Ἐστὶ τοῦ Δήμου Ἀχαρνῶν Ἀττικῆς.

Ο ΝΟΜΑΡΧΗΣ ΑΤΤΙΚΗΣ
ΔΙΑΜΕΡΙΣΜΑ ΑΝΑΤΟΛΙΚΗΣ ΑΤΤΙΚΗΣ

Σύμφωνα μέ :

1. Τὶς διατάξεις : α) Τοῦ ἄρθρου 117 παρ. 3 τοῦ Συντάγματος τῆς Ἑλλάδος. β) Τῶν ἄρθρων 188 - 205 τοῦ Ν.Δ. 86/69 «περὶ Δασικοῦ Κώδικος». γ) Τοῦ Νόμου 3200/1955 «περὶ διοικητικῆς ἀποκεντρώσεως», σὲ συνδυασμὸ μὲ τὶς διατάξεις τοῦ Ν.Δ. 532/1970 «περὶ συμπληρώσεως τῶν διατάξεων περὶ διοικητικῆς ἀποκεντρώσεως» καὶ τοῦ 709/1970 Β.Δ/τος, ποὺ ἐκδόθηκε σὲ ἐκτέλεση αὐτοῦ.

2. Τὶς ἑξῆς διαταγὲς τοῦ Ὑπουργείου Γεωργίας :

α) 88854/7483/ἐγκ.104/1.10.1975

β) 114812/2946/104/24.12.1975

γ) 10582/539/13.2.1976

δ) 215696/1451/9.5.1977

3. Τὴν πρόταση ποὺ ὑποβλήθηκε μὲ τὴν 3973/12.10.79 ἀναφορὰ τοῦ ἁρμοδίου Δασαρχείου Πάρνηθας, σχετικὰ μὲ τὴν κήρυξη ὡς ἀναδασωτέας τῆς κατωτέρω δασικῆς ἐκτάσεως.

4. Τὴν ἀριθ. 31/26.9.79 γνωμοδότηση τῆς Φιλοδασικῆς Ἐπιτροπῆς τοῦ Διαμερίσματος Ἀνατ. Ἀττικῆς.

5. Τὴν ἀριθ. 11/23.10.79 γνωμοδότηση τοῦ Τεχνικοῦ Συμβουλίου Δασῶν. Ἐπειδὴ ἡ ἔκταση χρειάζεται προστασία γιὰ τὴν ἐπαναδημιουργία τῆς δασικῆς βλαστήσεως ποὺ καταστράφηκε ὁλοσχερῶς ἀπὸ πυρκαγιὰ στὶς 27.6.1979, ἀποφασίζουμε :

Κηρύσσουμε ὡς ἀναδασωτέα, μὲ σκοπὸ τὴν προστασία γιὰ τὴν ἐπαναδημιουργία τῆς δασικῆς βλαστήσεως ποὺ κάηκε δημόσια - ἰδιωτικὴ δασικὴ ἔκταση 9,340 στρέμματα.

Ἡ ἔκταση αὐτή, ποὺ βρίσκεται στὴ θέση "Αξιον Ἐστὶ τῆς περιφερείας τοῦ Δήμου Ἀχαρνῶν Νομοῦ Ἀττικῆς, καλυπτόταν ἀπὸ δάσος χαλεπίου πεύκης καὶ καταστράφηκε ὁλοσχερῶς στὶς 27.6.1979.

Σχετικὸ τὸ σχεδιάγραμμα μὲ κλίμακα 1.2000, τὸ ὁποῖο ἀποτελεῖ ἀναπόσπαστο μέρος τῆς ἀποφάσεως αὐτῆς καὶ στὸ ὁποῖο ἡ ἔκταση φαίνεται μὲ τὰ στοιχεῖα ΑΒΓΔΕΑ καὶ μὲ ὅρια :


Ἀνατολικά : Μὲ ὁδὸ Τατοΐου καὶ πέραν ἰδιωτ. δάσος Τατοΐου σὲ μ. 240.
Δυτικά : Μὲ συνεχόμενο δημόσιο δάσος Κιμπιτζῆ
Βόρεια : Μὲ διακατεχόμενο δάσος Βαρυμπόπης σὲ μ. 80
Νότια : Μὲ δημόσιο δάσος Κιμπιτζῆ σὲ μ. 120

Ἡ ἀπόφαση αὐτὴ νὰ δημοσιευθεῖ στὴν Ἐφημερίδα τῆς Κυβερνήσεως.

Ἁγ. Παρασκευή, 31 Ὀκτωβρίου 1979

Ὁ Ἀναπληρωτὴς Νομάρχης
ΝΙΚΗΤΑΣ Γ. ΚΩΒΑΙΟΣ

ΣΧΕΔΙΑΓΡΑΜΜΑ

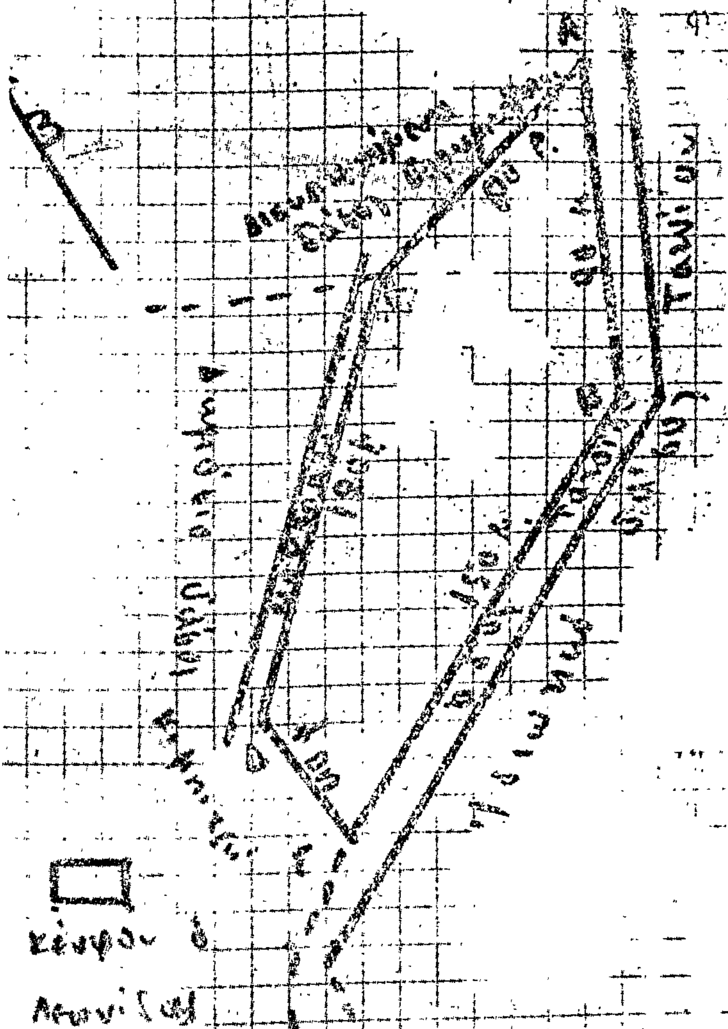

Αχαρναί 28-6-1979

Ο τεχ/γος Δασονόμος

Αθ. Σιούλας

Αθανάσιος Γ. Σιούλας
Τεχνολόγος Δασοπονίας με 7ο β.

ΠΡΟΣΑΡΤΑΤΑΙ
Εις την αριθ. 3298/31-10-79
απόφαση Νομ/κού Διαμερίσματος
Αττικής
ΔΙΕΥΘΥΝΤΗΣ ΔΑΣΩΝ



ΜΙΣΙΟΣ
Δασολόγος με βαθμό 2ο

Ἀριθ. 3183 (7)

Περὶ κηρύξεως ὡς ἀναδασωτέας δημόσιας - δασικῆς ἐκτάσεως στὴ θέση Πούσι Γκίνη τοῦ Δήμου Μαρκοπούλου Μεσογαίας Ἀττικῆς.

Ο ΝΟΜΑΡΧΗΣ ΑΤΤΙΚΗΣ
ΔΙΑΜΕΡΙΣΜΑ ΑΝΑΤΟΛΙΚΗΣ ΑΤΤΙΚΗΣ

Σύμφωνα μέ :

1. Τὶς διατάξεις : α) Τοῦ ἄρθρου 117 παρ. 3 τοῦ Συντάγματος τῆς Ἑλλάδος. β) Τῶν ἄρθρων 188 - 205 τοῦ Ν.Δ. 86/69 «περὶ Δασικοῦ Κώδικος». γ) Τοῦ Νόμου 3200/1955 «περὶ διοικητικῆς ἀποκεντρώσεως», σὲ συνδυασμὸ μὲ τὶς διατάξεις τοῦ Ν.Δ. 532/1970 «περὶ συμπληρώσεως τῶν διατάξεων περὶ διοικητικῆς ἀποκεντρώσεως» καὶ τοῦ 709/1970 Β.Δ/τος, ποὺ ἐκδόθηκε σὲ ἐκτέλεση αὐτοῦ.

2. Τὶς ἑξῆς διαταγὲς τοῦ Ὑπουργείου Γεωργίας :

α) 88854/7483/ἐγκ.104/1.10.1975
β) 114812/2946/24.12.1975
γ) 10582/539/13.2.1976
δ) 215696/1451/9.5.1977

3. Τὴν πρόταση ποὺ ὑποβλήθηκε μὲ τὴν 9010/27.9.79 ἀναφορὰ τοῦ ἁρμοδίου Δασαρχείου Πεντέλης, σχετικὰ μὲ τὴν κήρυξη ὡς ἀναδασωτέας τῆς κατωτέρω δασικῆς ἐκτάσεως.

4. Τὴν ἀριθ. 30/29.8.79 γνωμοδότηση τῆς Φιλοδασικῆς Ἐπιτροπῆς τοῦ Διαμερίσματος Ἀνατ. Ἀττικῆς.

5. Τὴν ἀριθ. 11/23.10.79 γνωμοδότηση τοῦ Τεχνικοῦ Συμβουλίου Δασῶν. Ἐπειδὴ ἡ ἔκταση χρειάζεται προστασία γιὰ τὴν ἐπαναδημιουργία τῆς δασικῆς βλαστήσεως ποὺ καταστράφηκε ὁλοσχερῶς ἀπὸ πυρκαγιὰ στὶς 24.4.1979, ἀποφασίζουμε :

Κηρύσσουμε ὡς ἀναδασωτέα, μὲ σκοπὸ τὴν προστασία γιὰ τὴν ἐπαναδημιουργία τῆς δασικῆς βλαστήσεως ποὺ κάηκε δημόσια - δασικὴ ἔκταση (8) στρέμματα.

Ἡ ἔκταση αὐτή, ποὺ βρίσκεται στὴ θέση Πούσι Γκίνη τῆς περιφερείας τοῦ Δήμου Μαρκοπούλου Μεσογαίας, Νομοῦ Ἀττικῆς, καλυπτόταν ἀπὸ πρίνους, ἀγριελιές, ἀφάνες κλπ. καὶ καταστράφηκε ὁλοσχερῶς στὶς 24.4.1979.


Σχετικὸ τὸ πρόχειρο σχεδιάγραμμα, τὸ ὁποῖο ἀποτελεῖ ἀναπόσπαστο μέρος τῆς ἀποφάσεως αὐτῆς καὶ στὸ ὁποῖο ἡ ἔκταση φαίνεται μὲ ὅρια :

Ἀνατολικά :	Ἀγρὸς καὶ πέρα δρόμος ἀγροτικὸς σὲ πλευρὰ 50 μ.
Δυτικά :	Δημόσια δασικὴ ἔκταση
Βόρεια :	Ὁμοίως
Νότια :	Ὁμοίως

Ἡ ἀπόφαση αὐτὴ νὰ δημοσιευθεῖ στὴν Ἐφημερίδα τῆς Κυβερνήσεως.

Ἁγ. Παρασκευή, 31 Ὀκτωβρίου 1979

Ὁ Ἀναπληρωτὴς Νομάρχης
ΝΙΚΗΤΑΣ Γ. ΚΩΒΑΙΟΣ

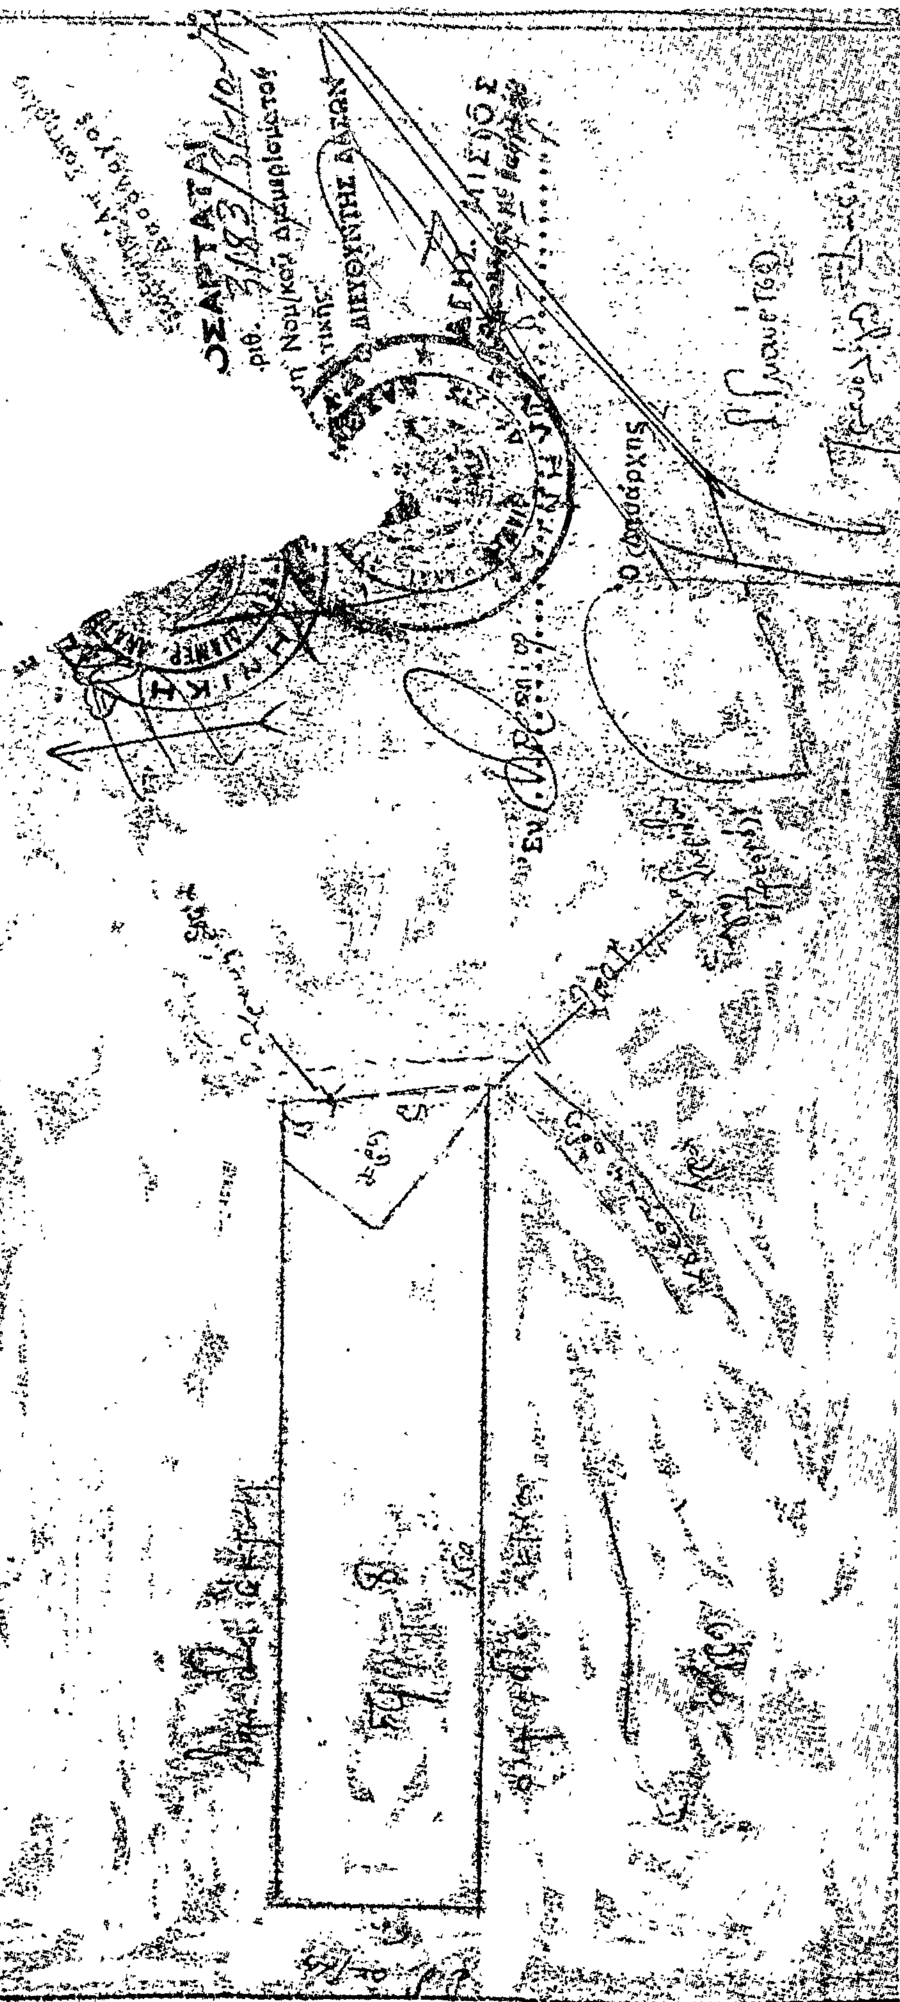

ΛΟΙΠΑΙ ΟΥΣΙΩΔΕΙΣ ΠΛΗΡΟΦΟΡΙΑΙ

'Αριθ. 3257 (8)

Περὶ κηρύξεως ὡς ἀναδασωτέας ἰδιωτικῆς δασικῆς ἐκτάσεως στὴ θέση Γκότσι τῆς Κοινότητας Αὐλῶνος, τοῦ Ν. 'Αττικῆς.

Ο ΝΟΜΑΡΧΗΣ ΑΤΤΙΚΗΣ

ΔΙΑΜΕΡΙΣΜΑ ΑΝΑΤΟΛΙΚΗΣ ΑΤΤΙΚΗΣ

Σύμφωνα μέ :

1. Τὶς διατάξεις : α) τοῦ ἄρθρου 117 παρ. 3 τοῦ Συντάγματος τῆς 'Ελλάδος, β) τῶν ἄρθρων 188-205 τοῦ Ν.Δ. 86/79 «περὶ Δασικοῦ Κώδικος», γ) τοῦ Νόμου 3200/1955 «περὶ διοικητικῆς ἀποκεντρώσεως», σὲ συνδυασμὸ μὲ τὶς διατάξεις τοῦ Ν.Δ. 532/1970 «περὶ συμπληρώσεως τῶν διατάξεων περὶ διοικητικῆς ἀποκεντρώσεως» καὶ τοῦ 709/1970 Β. Δ/τος, ποὺ ἐκδόθηκε σὲ ἐκτέλεση αὐτοῦ.

2. Τὶς ἑξῆς διαταγὲς τοῦ 'Υπουργείου Γεωργίας : α) 88854/7483/έγκ. 104/1.10.75, β) 114812/2946/104/24.12.1975, γ) 10582/539/13.2.1976, δ) 215696/1451/9.5.1977.

3. Τὴν πρόταση ποὺ ὑποβλήθηκε μὲ τὴν 4191/10.10.1979 ἀναφορὰ τοῦ ἁρμόδιου Δασαρχείου Καπανδριτίου, σχετικὰ μὲ τὴν κήρυξη ὡς ἀναδασωτέας τῆς κατωτέρω δασικῆς ἐκτάσεως.

4. Τὴν ἀριθ. 30/29.8.1979 γνωμοδότηση τῆς Φιλοδασικῆς 'Επιτροπῆς τοῦ Διαμερίσματος 'Ανατ. 'Αττικῆς.

5. Τήν ἀριθ. 11/23.10.79 γνωμοδότηση τοῦ Τεχνικοῦ Συμβουλίου Δασῶν.

'Επειδὴ ἡ ἔκταση χρειάζεται προστασία γιὰ τὴν ἐπαναδημιουργία τῆς δασικῆς βλαστήσεως ποὺ καταστράφηκε ὁλοσχερῶς ἀπὸ ἐκχέρσωση τὸν Μάρτιον 1979, ἀποφασίζουμε.

Κηρύσσουμε ὡς ἀναδασωτέα μὲ σκοπὸ τὴν προστασία γιὰ τὴν ἐπαναδημιουργία τῆς δασικῆς βλαστήσεως ποὺ ἐκχερσώθηκε ἰδιωτικὴ δασικὴ ἔκταση 630 μ2.

'Η ἔκταση, αὐτή, ποὺ βρίσκεραι στὴ θέση Γκότσι τῆς περιφέρειας τῆς Κοινότητας Αὐλῶνος, Νομοῦ 'Αττικῆς, καλυπτόταν ἀπὸ σχίνα καὶ πουρνάρια καὶ καταστράφηκε ὁλοσχερῶς τὸν Μάρτιο 1979.

Σχετικὸ τὸ σχεδιάγραμμα μὲ κλίμακα 1 :500, τὸ ὁποῖο ἀποτελεῖ ἀναπόσπαστο μέρος τῆς ἀποφάσεως αὐτῆς καὶ στὸ ὁποῖο ἡ ἔκταση φαίνεται μὲ τὰ στοιχεῖα ΑΒΓΔ καὶ μὲ ὅρια :

'Ανατολικά : Μὲ ἀγρὸ Γεωργ. Χριστοφόρου
Δυτικά : Μὲ δάσος ἀπὸ πουρνάρια
Βόρεια : Μὲ ἀγρὸ Δημητρ. Παπαϊωάννου
Νότια : Μὲ δάσος ἀπὸ πουρνάρια.

'Η ἀπόφαση αὐτὴ νὰ δημοσιευθεῖ στὴν 'Εφημερίδα τῆς Κυβερνήσεως.

'Αγία Παρασκευὴ 31 'Οκτωβρίου 1979

'Ο 'Αναπληρωτὴς Νομάρχης
ΝΙΚΗΤΑΣ Γ. ΚΩΒΑΙΟΣ

Τοπογραφικό Διάγραμμα

Κλίμαξ 1:500

Εμβαδόν στρ. 0,630

Δ

Β

Α

35,00

18,00

Αγρός Γεωργίου Χριστοφόρου

Νοτ. 30-5-79

Νοτ. 30-5-79





Ἀριθ. Δ/244948 (9)

Περὶ κηρύξεως ὡς ἀναδασωτέας διακατεχομένης δασικῆς ἐκτάσεως, ποὺ βρίσκεται στὴ θέση «Χαλιώτη» Αἰαντείου Σαλαμίνας, λόγω πυρκαγιᾶς.

Ο ΝΟΜΑΡΧΗΣ ΑΤΤΙΚΗΣ
ΔΙΑΜΕΡΙΣΜΑ ΠΕΙΡΑΙΩΣ

Ἔχοντας ὑπόψη :

1. Τὶς διατάξεις :

α) Τῶν ἄρθρων 24 καὶ 117 παρ. 3 τοῦ Συντάγματος τῆς Χώρας.

β) Τῶν ἄρθρων 188-205 τοῦ Ν.Δ. 86/69 «περὶ Δασικοῦ Κώδικος».

γ) Τοῦ Ν.Δ. 532/1970 «περὶ συμπληρώσεως τῶν διατάξεων, περὶ διοικητικῆς ἀποκεντρώσεως» καὶ τοῦ Β.Δ. 709/1970, ποὺ ἐκδόθηκε σὲ ἐκτέλεση αὐτοῦ.

2. Τὶς 5684/499/ἐγκ. 48/11.2.1971, 88854/7483/ἐγκ· 104/1.10.1975, 114812/2946/ἐγκ. 154/24.12.1975, 10582/539/13.2.1976 καὶ 217606/1610/13.6.1977 διαταγὲς τοῦ Ὑπουργείου Γεωργίας.

3. Τὴν 1/16.9.1978 γνωμοδότηση τῆς Φιλοδασικῆς Ἐπιτροπῆς τοῦ Διαμερίσματος Πειραιῶς, ὑπὲρ τς κηρύξεως ὡς ἀναδασωτέων τῶν δασικῶν ἐκτάσεων ποὺ κατεστράφηκαν ἀπὸ πυρκαγιά.

4. Τὴν ἀναφορὰ ἀρ. 4668/18.10.79 τοῦ Δασαρχείου Πειραιῶς, γιὰ τὴν κήρυξη ὡς ἀναδασωτέας τῆς διακατεχόμενης δασικῆς ἐκτάσεως ἐμβαδοῦ 0,450 στρεμμάτων στὴ θέση «Χαλιώτη» τῆς Περιφέρειας Αἰαντείου Σαλαμίνας, ποὺ κάηκε στὶς 11.6.1979.

5. Τὴν ἀνάγκη ἀποκαταστάσεως τῆς δασικῆς βλαστήσεως, ἀπὸ κωνοφόρα (χαλέπιο πεύκη), ποὺ καταστράφηκε μὲ τεχνητὴ ἢ φυσικὴ ἀναδάσωση, γιὰ λόγους ἐξωραϊστικούς, ὑγιεινῆς, τουριστικοὺς κλπ., ἀποφασίζουμε :

Κηρύσσουμε ὡς ἀναδασωτέα τὴ διακατεχόμενη δασικὴ ἔκταση στὴ θέση «Χαλιώτη» Αἰαντείου Σαλαμίνας, ἐμβαδοῦ 0,450 στρεμμάτων, ὅπως φαίνεται στὸ συνημμένο ἀπόσπασμα χάρτη καὶ πρόχειρο διάγραμμα μὲ κλίμακα 1 : 20000 καὶ 1 : 500 ἀντίστοιχα καὶ ὁρίζεται :

Ἀνατολικὰ : Μὲ πευκόφυτη διακατεχόμενη ἔκταση.
Δυτικὰ : Μὲ ἀγροτικὴ ἔκταση.
Βόρεια : Μὲ κοινοτικὸ δρόμο Αἰαντείου-Περιστερίου.
Νότια : Μὲ πευκόφυτη διακατεχόμενη ἔκταση.

Τὸ ἀνωτέρω ἀπόσπασμα χάρτη καὶ πρόχειρο διάγραμμα ἀποτελεῖ ἀναπόσπαστο μέρος τῆς ἀποφάσεώς μας αὐτῆς.

Ἡ ἀπόφαση αὐτὴ νὰ δημοσιευθεῖ στὴν Ἐφημερίδα τῆς Κυβερνήσεως.

Πειραιεύς, 7 Νοεμβρίου 1979


Ὁ Ἀναπληρωτὴς Νομάρχης
ΠΑΥΛΟΣ ΓΕΡΟΓΙΑΝΝΗΣ

ΠΡΟΧΕΙΡΟ ΔΙΑΓΡΑΜΜΑ ΤΗΣ ΚΛΕΙΣΗΣ ΕΚΤΑΣΕΩΣ ΣΤΗ ΘΕΣΗ ΧΑΛΙΩΤΗ ΚΟΙΝ. ΑΙΑΝΤΕΙΟΥ. ΚΛΙΜΑΞ 1:500 —

ΕΜΒΑΔΟΝ (ΑΒΓΔΑ) 1175 τ.μ.

ΑΠΟΣΠΑΣΜΑ ΧΑΡΤΟΥ ΚΛΙΜ: 1:20.000 ΣΤΗ ΘΕΣΗ ΧΑΛΙΩΤΗ ΑΙΑΝΤΕΙΟΥ: —

ΚΛΕΙΣΑ ΕΚΤΑΣΗ

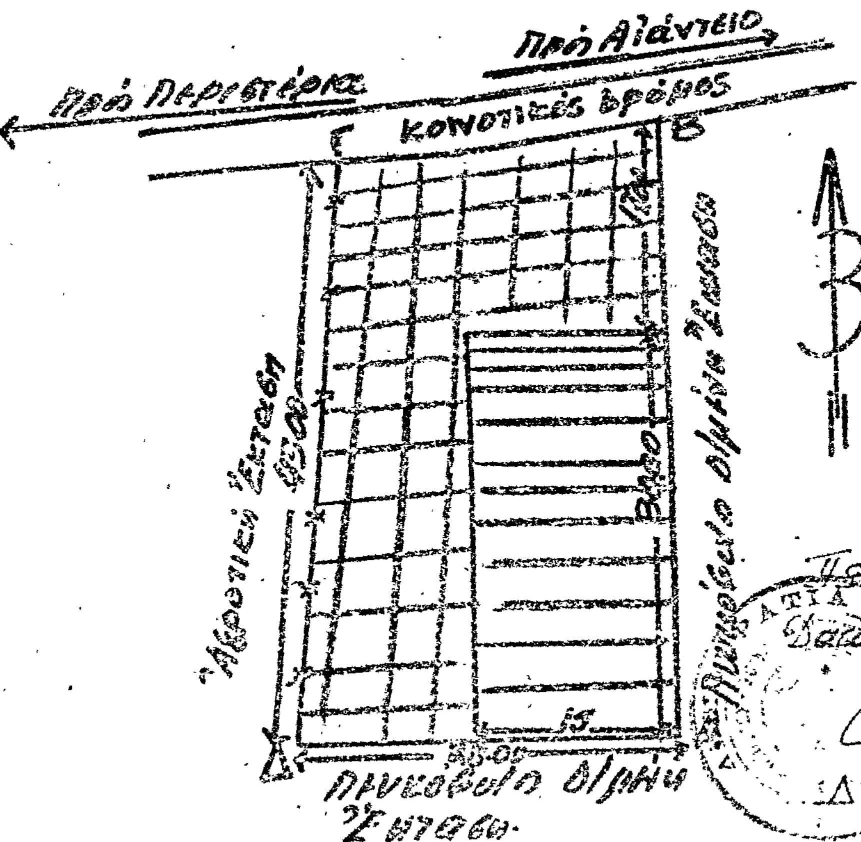



ΥΠΟΜΝΗΜΑ.

Κλείσα ἔκτασις

Πευκόφυτη ἔκτασις


Σαλαμίνα 24-8-79
Ὁ Συντάξας
Τεχνολόγος
Ἀθαν. Μαυρο...

ΕΘΕΩΡΗΘΗ

Πειραιᾶς 18-10-79
Ὁ Δασάρχης Πειραιῶς
Δημ. Γυρίζης



Πειραιεύς 4-10-1979
Ὁ Νομάρχης
Ν.Χ. Δημητρακόπουλος

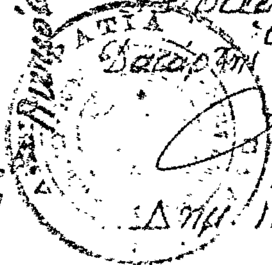

Σαλαμίνα 24.8.79
Ὁ Συντάξας Τεχνολόγος
Ἀθαν. Μαυρο...

Η ΓΕΝΙΚΗ ΔΙΕΥΘΥΝΣΗ ΤΟΥ ΕΘΝΙΚΟΥ ΤΥΠΟΓΡΑΦΕΙΟΥ

ΓΝΩΣΤΟΠΟΙΕΙ ΟΤΙ:

Ἡ ἐτήσια συνδρομὴ τῆς Ἐφημερίδας τῆς Κυβερνήσεως, ἡ τιμὴ τῶν φύλλων της ποὺ πουλιοῦνται τμηματικὰ καὶ τὰ τέλη δημοσιεύσεων στὴν Ἐφημερίδα τῆς Κυβερνήσεως, καθορίσθηκαν ἀπὸ 1 Ἰανουαρίου 1980 ὡς ἀκολούθως:

Α' ΕΤΗΣΙΕΣ ΣΥΝΔΡΟΜΕΣ

1. Γιὰ τὸ Τεῦχος Α'	Δραχ.	1.000
2. » » » Β'	»	1.500
3. » » » Γ'	»	700
4. » » » Δ'	»	1.500
5. » » » Νομικῶν ΠροσώπωνΔ.Δ. κ.λπ.	»	700
6. » » » Ἀν. Εἰδ. Δικαστηρίου	»	100
7. » » » Παράρτημα	»	400
8. » » » Ἀνωνύμων Ἑταιρειῶν κ.λπ.	»	4.000
9. » » Δελτίο Ἐμπορικῆς καὶ Βιομηχανικῆς Ἰδιοκτησίας	»	400
10. Γιὰ ὅλα τὰ τεύχη καὶ τὸ Δ.Ε.Β.Ι.	»	9.000

Οἱ Δῆμοι καὶ οἱ Κοινότητες τοῦ Κράτους καταβάλλουν τὸ 1/2 τῶν ἀνωτέρω συνδρομῶν.

Ὑπὲρ τοῦ Ταμείου Ἀλληλοβοηθείας Προσωπικοῦ τοῦ Ἐθνικοῦ Τυπογραφείου (ΤΑΠΕΤ) ἀναλογοῦν τὰ ἑξῆς ποσά:

1. Γιὰ τὸ Τεῦχος Α'	Δραχ.	50
2. » » » Β'	»	75
3. » » » Γ'	»	35
4. » » » Δ'	»	75
5. » » » Νομικῶν Προσώπων Δ.Δ. κ.λπ.	»	35
6. » » » Ἀν. Εἰδ. Δικαστηρίου	»	5
7. » » » Παράρτημα	»	20
8. » » » Ἀνωνύμων Ἑταιρειῶν κ.λπ.	»	200
9. » » Δελτίο Ἐμπ. καὶ Βιομ. Ἰδιοκτησίας	»	20
10. Γιὰ ὅλα τὰ τεύχη	»	450

Β'. ΤΙΜΗ ΦΥΛΛΩΝ

Ἡ τιμὴ πωλήσεως κάθε φύλλου, μέχρις 8 σελ., εἶναι 5 δρχ., ἀπὸ 9 ὡς 24 σελ. 10 δρχ., ἀπὸ 25 ὡς 48 σελ. 15 δρχ., ἀπὸ 49 ὡς 80 σελ. 30 δρχ., ἀπὸ 81 σελ. καὶ ἄνω ἡ τιμὴ πωλήσεως κάθε φύλλου προσαυξάνεται κατὰ 30 δρχ. ἀνὰ 80 σελίδες.

Γ'. ΤΕΛΗ ΔΗΜΟΣΙΕΥΣΕΩΝ

Ι. Στὸ τεῦχος Ἀνωνύμων Ἑταιρειῶν καὶ Ἑταιρειῶν Περιωρισμένης Εὐθύνης:

Α' Ἀνωνύμων Ἑταιρειῶν:

1. Τῶν καταστατικῶν	Δρχ.	14.000
2. Τῶν ἀποφάσεων «περὶ συγχωνεύσεως ἀνωνύμων ἑταιρειῶν»	»	14.000
3. Τῶν κωδικοποιήσεων τῶν καταστατικῶν (ΦΕΚ 309/67, τ. Β')	»	7.000
4. Τῶν τροποποιήσεων τῶν καταστατικῶν	»	3.000
5. Τῶν ἰσολογισμῶν κάθε χρήσεως	»	6.000
6. Τῶν ὑπουργικῶν ἀποφάσεων «περὶ παροχῆς ἀδείας ἐπεκτάσεως τῶν ἐργασιῶν Ἀσφαλιστικῶν Ἑταιρειῶν», τῶν ἐκθέσεων ἐκτιμήσεως περιουσιακῶν στοιχείων καὶ τῶν ἀποφάσεων τοῦ Δ.Σ. τοῦ ΕΛΤΑ, μὲ τὶς ὁποῖες ἐγκρίνονται καὶ δημοσιεύονται οἱ κανονισμοὶ αὐτοῦ	»	5.000
7. Τῶν ἀποφάσεων «περὶ ἐγκαταστάσεως ὑποκαταστήματος, διορισμοῦ γενικοῦ πράκτορος καὶ παροχῆς πληρεξουσιότητος πρὸς ἀντιπροσώπευσιν ἐν Ἑλλάδι ἀλλοδαπῶν Ἑταιρειῶν» καὶ τῶν ἀποφάσεων «περὶ μεταβιβάσεως τοῦ χαρτοφυλακίου Ἀσφαλιστικῶν Ἑταιρειῶν κατὰ τὸ ἄρθρο 59 παρ. 1 τοῦ Ν.Δ. 400/70»	»	3.000
8. Τῶν ἀνακοινώσεων γιὰ κάθε μεταβολὴ ποὺ γίνεται μὲ ἀπόφαση Γ.Σ. ἢ Δ.Σ., τῶν προσκλήσεων σὲ γενικὲς συνελεύσεις, τῶν κατὰ τὸ ἄρθρο 32 τοῦ Ν. 3221/24 γνωστοποιήσεων, τῶν ἀνακοινώσεων, ποὺ προβλέπονται ἀπὸ τὸ ἄρθρο 59 παρ. 3 τοῦ Ν.Δ. 400/1970 «περὶ Ἀλλοδαπῶν Ἀσφαλιστικῶν Ἑταιρειῶν», τῶν ἀποφάσεων τοῦ Διοικητικοῦ Συμβουλίου τοῦ ΕΛΤΑ, ποὺ ἀναφέρονται σὲ προσωρινὲς διατάξεις καὶ τῶν ἀποφάσεων τοῦ Ὑπ. Συγκοινωνιῶν διὰ τοὺς ΗΛΠΑΠ - ΗΣΑΠ - ΟΣΕ	»	1.500
9. Τῶν συνοπτικῶν μηνιαίων καταστάσεων τῶν Τραπεζικῶν Ἑταιρειῶν	»	1.500
10. Τῶν ἀποφάσεων τῆς ἐπιτροπῆς τοῦ Χρηματιστηρίου «περὶ εἰσαγωγῆς χρεωγράφων εἰς τὸ χρηματιστήριον πρὸς διαπραγμάτευσιν, συμφώνως πρὸς τὰς διατάξεις τοῦ ἄρθρου 2 παρ. 3 Α.Ν. 148/1967»	Δρχ.	1.500
11. Τῶν ἀποφάσεων τῆς ἐπιτροπῆς κεφαλαιαγορᾶς «περὶ διαγραφῆς χρεωγράφων ἐκ τοῦ χρηματιστηρίου, συμφώνως πρὸς τὰς διατάξεις τοῦ ἄρθρου 2 παρ. 4 Α.Ν. 148/67»	»	1.500
12. Τῶν ἀποφάσεων «περὶ ἐγκρίσεως τιμολογίων τῶν Ἀσφαλιστικῶν Ἑταιρειῶν»	»	1.000

Β' Ἑταιρειῶν Περιωρισμένης Εὐθύνης:

1. Τῶν καταστατικῶν	Δρχ.	1.500
2. Τῶν κωδικοποιήσεων τῶν καταστατικῶν	»	1.500
3. Τῶν ἰσολογισμῶν κάθε χρήσεως	»	1.500
4. Τῶν ἐκθέσεων ἐκτιμήσεως περιουσιακῶν στοιχείων	»	1.500
5. Τῶν τροποποιήσεων τῶν καταστατικῶν (γιὰ κάθε συμβολαιογραφικὴ πράξη)	»	600
6. Τῶν ἀνακοινώσεων μὲ συμβολαιογραφικὴ πράξη	»	600
7. Τῶν ἀνακοινώσεων μὲ ἀπόφαση τῆς Γ.Σ.	»	400
8. Τῶν προσκλήσεων σὲ γενικὲς συνελεύσεις	»	400

Γ' Ἀλληλασφαλιστικῶν Συνεταιρισμῶν - Ἀλληλασφαλιστικῶν Ταμείων καὶ Φιλανθρωπικῶν Σωματείων:

1. Τῶν ὑπουργικῶν ἀποφάσεων «περὶ χορηγήσεως ἀδείας λειτουργίας Ἀλληλασφαλιστικῶν Συνεταιρισμῶν - Ἀλληλασφαλιστικῶν Ταμείων»	»	1.500
2. Τῶν ἰσολογισμῶν τῶν ἀνωτέρω Συνεταιρισμῶν, Ταμείων καὶ Σωματείων	»	1.500

Δ' Τῶν δικαστικῶν πράξεων:	Δρχ.	600

ΙΙ. Στὸ Τέταρτο τεῦχος:

Τῶν δικαστικῶν πράξεων γιὰ παρακατάθεση ἀποζημιώσεως	»	600

Δ'. ΚΑΤΑΒΟΛΗ ΣΥΝΔΡΟΜΩΝ - ΤΕΛΩΝ ΔΗΜΟΣΙΕΥΣΕΩΝ ΚΑΙ ΠΟΣΟΣΤΩΝ Τ.Α.Π.Ε.Τ.

1. Οἱ συνδρομὲς τοῦ ἐσωτερικοῦ καὶ τὰ τέλη δημοσιεύσεων προκαταβάλλονται στὰ Δημόσια Ταμεῖα ἔναντι ἀποδεικτικοῦ εἰσπράξεως, τὸ ὁποῖο φροντίζει ὁ ἐνδιαφερόμενος νὰ τὸ στείλει στὴ Γενικὴ Δ/νση τοῦ Ἐθνικοῦ Τυπογραφείου.

2. Οἱ συνδρομὲς τοῦ ἐξωτερικοῦ εἶναι δυνατὸ νὰ στέλνονται καὶ σὲ ἀνάλογο συνάλλαγμα μὲ ἐπιταγὴ ἐπ' ὀνόματι τοῦ Διευθυντῆ τῶν Διοικητικῶν καὶ Οἰκονομικῶν Ὑποθέσεων τοῦ Ἐθνικοῦ Τυπογραφείου.

3. Τὸ ὑπὲρ τοῦ ΤΑΠΕΤ ποσοστὸ ἐπὶ τῶν ἀνωτέρω συνδρομῶν καὶ τελῶν δημοσιεύσεων καταβάλλεται ὡς ἑξῆς:

α) στὴν Ἀθήνα: στὸ Ταμεῖο τοῦ ΤΑΠΕΤ (Κατάστημα Ἐθνικοῦ Τυπογραφείου),

β) στὶς ὑπόλοιπες πόλεις τοῦ Κράτους: στὰ Δημόσια Ταμεῖα καὶ ἀποδίδεται στὸ ΤΑΠΕΤ σύμφωνα μὲ τὶς 192378/3639/1947(RONEO 185) καὶ 178048/5321/31.7.65 (RONEO 139) ἐγκύκλιες διαταγὲς τοῦ Γ.Λ.Κ.,

γ) στὶς περιπτώσεις συνδρομῶν ἐξωτερικοῦ: ὅταν ἡ ἀποστολή τους γίνεται μὲ ἐπιταγὲς μαζὶ μ' αὐτὲς στέλνεται καὶ τὸ ὑπὲρ τοῦ ΤΑΠΕΤ ποσοστό.

Ὁ Γενικὸς Διευθυντὴς

ΑΘΑΝ. ΠΑΝ. ΣΠΗΛΙΟΠΟΥΛΟΣ

ΑΠΟ ΤΟ ΕΘΝΙΚΟ ΤΥΠΟΓΡΑΦΕΙΟ